

## Důležitá informace pro občany Ostré

### ZAHAJUJEME AKCI:

#### Doplnění kanalizace v obci Ostrá – II. etapa

!!! ZÍSKALI JSME DOTACI OD MINISTERSTVA ZEMĚDĚLSTVÍ ČR !!!

Práce bude provádět firma ZEPRIS.

Výstavba bude zahájena v pondělí 30.5. 2016 předáním staveniště, navezením materiálu, zřízením zařízení staveniště a realizací průzkumných sond.

V průběhu příštího týdne se bude kopat v parku a v místní komunikaci souběžně se silnicí SUS směrem na Lysou nad Labem (ŘAD AC4).


Ve středu 1.6. 2016 se bude konat 18. veřejné jednání zastupitelstva obce, kde je zařazen bod týkající se doplnění kanalizace.

Od 6.6. 2016 by se mělo pokračovat od čp 107 k čp 174 (ŘAD AC 4.1).

Vzhledem k tomu, že aktuálně není dojednaná deponie přebytečného výkopku, zatím se budou provádět práce s ukládkou výkopku podél realizované stavby. V místě provádění prací bude komunikace neprůjezdná. **Majitelé nemovitostí budou vždy včas informováni o průběhu následných prací.**

Práce v komunikaci ve správě SUS se předpokládá v průběhu července a srpna s ohledem na školní autobus. Komunikace 331 bude od křižovatky směr ČD a jezero průjezdná, ale k úřadu nebude průjezdná vůbec, komunikaci od úřadu na Lysou bude možno objet souběžnou místní komunikací, v níž by měla být pokládka kanalizace tou dobou již dokončena.

Realizace přípojek bude probíhat hned za pokládkou hlavních řadů, ale **k napojení jednotlivých nemovitostí dojde až po kolaudaci hlavního řadu.** Více informací po projednání na zastupitelstvu obce.

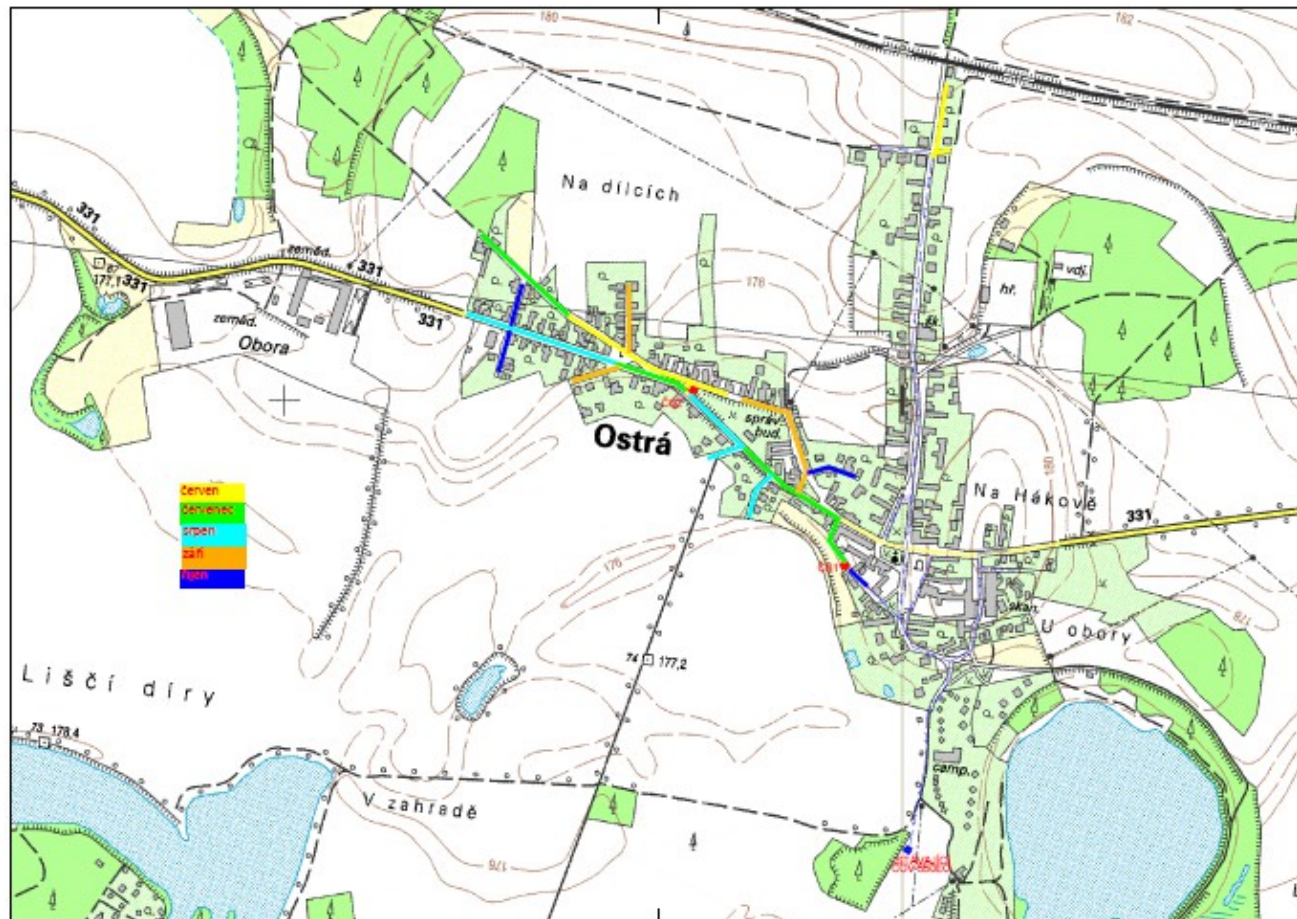

LEGENDA:

- STÁVAJÍCÍ GRAVITAČNÍ SPLAŠKOVÁ KANALIZACE
- PROJEKTOVANÁ GRAVITAČNÍ SPLAŠKOVÁ KANALIZACE
- PROJEKTOVANÉ VÝTLAKY SPLAŠKOVÝCH VOD



MAPOVÝ PODKLAD © ČESKÝ ÚŘAD ZEMĚMĚŘICKÝ A KATASTRÁLNÍ

<b>FIALA PROJEKTY S.T.O.</b> Projektová a inženýrská činnost <small>Labeta 1521, 44200 Praha 4, tel. 272 919 898, mob. 734 343 886, 882 880 710, http://www.fiala-projekt.cz, email:ofici@fialaprojekt.cz</small>							
Investor: Obecní úřad Obce Ostrá 172, 280 22 Lysá nad Labem							
ČUMK:	Úvod:	Obec:	Hydraulik:	Stř:	Obřadbař:	Konstrukce:	Okružní:
Význam:	Typ úkolu:	Objekt:	Objekt:	Objekt:	Objekt:	Objekt:	Objekt:
<b>OSTRÁ</b> KANALIZACE PŘEHLEDNÁ SITUACE						Datum: 08/2013 Formát: 2:4 Číslo: 31/2013 Měřítko: 1:500 Číslo: 016 v1/01	<b>C1.1</b>