

V souladu s ust. § 25 odst. 6 písm. c) zák. č. 13/1997 Sb. a § 77 odst. 2 písm. b) zák. č. 361/2000 Sb., SOUHLASÍME se zvláštním užíváním pozemní komunikace a návrhem DIO.

por. Bc. Jan Štátný  
 inpor. Bc. Josef Ulrich, DiS.  
 vedoucí PČR DI Nymburk



III/2725

Dne: 14. 5. 2018


k č.j. KRPS-143.GP-1/Č.j.-2018-010803-20  
 bez písemného vyjádření NEPLATNĚ

POLICIE ČESKÉ REPUBLIKY  
 KRAJSKÉ ŘEDITELSTVÍ POLICIE  
 STŘEDOČESKÉHO KRAJE  
 DOPRAVNÍ INSPEKTORÁT Nymburk

Zodpovědná osoba Tomáš Březina	Výpracoval Tomáš Vydra	Kreslil Tomáš Vydra
Objednatel GJV Praha spol. s r.o., p. Bado, tel.: 724 068 727	Formát A4	
Alce Uzavírka žel. přejezdů P3607, P3608, P3609	Mřítko	Datum 08/2018
Obsah Návrh DIO	Účel PSP	Číslo výkresu
	Page č.	

MĚSTSKÝ ÚŘAD  
 odbor dopravy  
 239 22 Lysá nad Labem

MULNL - OD / 29900 / 2018

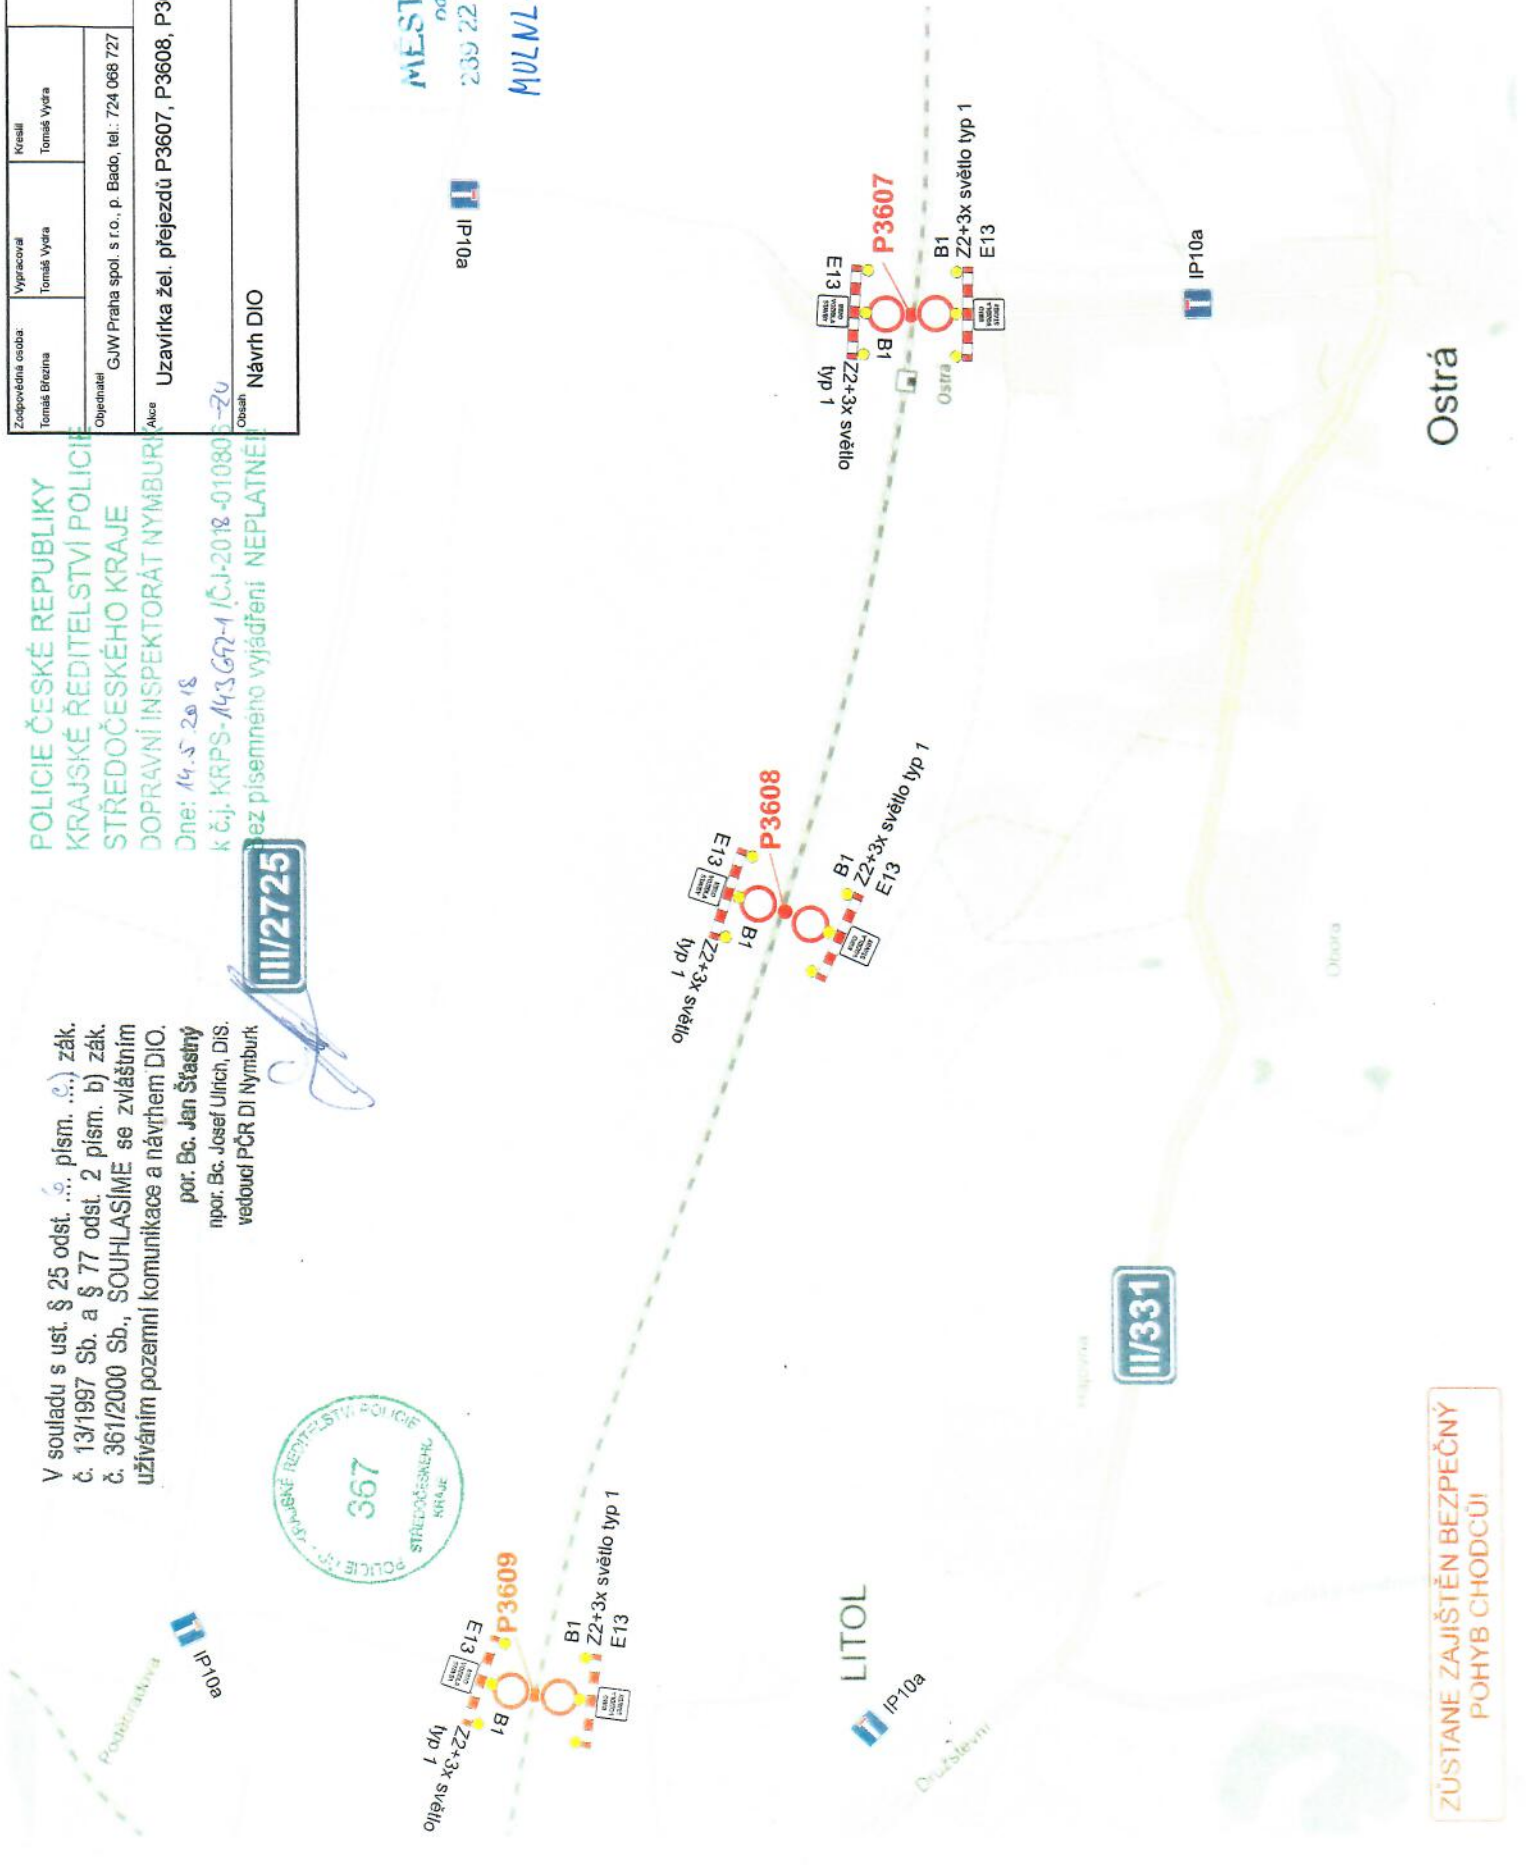

ZŮSTANE ZAJIŠTĚN BEZPEČNÝ  
 POHYB CHODCŮ!